

ΕΦΗΜΕΡΙΣ ΤΗΣ ΚΥΒΕΡΝΗΣΕΩΣ
ΤΗΣ ΕΛΛΗΝΙΚΗΣ ΔΗΜΟΚΡΑΤΙΑΣ

ΑΘΗΝΑ 26 ΝΟΕΜΒΡΙΟΥ 1984	ΤΕΥΧΟΣ ΤΕΤΑΡΤΟ	ΑΡΙΘΜΟΣ ΦΥΛΛΟΥ 611

ΑΠΑΛΛΟΤΡΙΩΣΕΙΣ

ΑΠΟΦΑΣΕΙΣ

Αριθ. 15860

Καθορισμός των ορίων του αιγιαλού και δημιουργία ζώνης παραλίας στη θέση Γεράνι Χανίων.

Ο ΝΟΜΑΡΧΗΣ ΧΑΝΙΩΝ

Έχοντας υπόψη :

1. Τις διατάξεις των άρθρων 1 μέχρι και 7 του Α.Ν. 2344/1940 «περί αιγιαλού και παραλίας», όπως τροποποιήθηκαν και συμπληρώθηκαν με τις διατάξεις : α) του άρθρου 13 του Ν. 1078/1980 και β) του άρθρου 23 του Ν. 1337/1983.

2. Τις διατάξεις της παραγράφου 9 άρθρου 1 του Κεφαλαίου Β' της Ο.208/181/1982 κοινής απόφασης των Υπουργών Προεδρίας Κυβερνήσεως και Οικονομικών «Αναμόρφωση Συλλογικών Οργάνων Γνωμοδοτικής και Αποφασιστικής αρμοδιότητας του Υπουργείου Οικονομικών».

3. Την από 30.1.1984 έκθεση της Επιτροπής καθορισμού των ορίων του αιγιαλού και παραλίας και θέσεων αμμοληψίας», που καθόριοε τα όρια αιγιαλού, παραλίας και παλιού αιγιαλού στην περιοχή Γεράνι Κυδωνίας Χανίων και το από Οκτώβριο 1983, με κλίμακα 1 : 500 τοπογραφικό διάγραμμα του μηχανικού Μ. Νταουντάκη, που θεωρήθηκε την 30.1.1984 από το Δ/ντή Τ.Υ.Ν.Χανίων και συνοδεύει την έκθεση της Επιτροπής.

4. Τη σύμφωνη γνώμη του Γ.Ε.Ν. που διατυπώθηκε στο από 2.8.1984 με αριθ. Φ.187.2/403/1984 έγγραφό του.

5. Τις διατάξεις του άρθρου 1 παρ. 1 του Ν. 3200/1955 «περί διοικητικής-αποκεντρώσεως» σε συνδυασμό με τις διατάξεις του από 28.6.1955 Β. Δ/τος, του Β.Δ. 704/1970 και του άρθρου 1 παρ. 5 του Π.Δ. 71/1984, σχετικά με τη μεταβίβαση αρμοδιοτήτων του Υπουργού Οικονομικών στους Νομάρχες και στις περιφερειακές Αρχές διανομαρχιακού επιπέδου,αποφασίζουμε :

1. Επικυρώνουμε την από 30.1.1984 έκθεση της Επιτροπής καθορισμού των ορίων του αιγιαλού και παραλίας και θέσεων αμμοληψίας, καθώς και το από Οκτώβριο 1983 τοπογραφικό διάγραμμα που τη συνοδεύει, το οποίο συντάχθηκε από το Μ. Νταουντάκη, τοπογράφο μηχανικό, με κλίμακα 1 : 500 και θεωρήθηκε την 30.1.1984 από το Δ/ντή Τ.Υ.Ν.Χανίων, επί του οποίου η Επιτροπή καθόρισε με κόκκινη γραμμή τα όρια του αιγιαλού, με κίτρινη γραμμή τα όρια της παραλίας και με μπλέ γραμμή τα όρια του παλαιού αιγιαλού στη θέση Γεράνι Χανίων, προ της ιδιοκτησίας της Α.Ε. MEDITERRANEAN INDUSTRIES.

2. Η παρούσα απόφαση μαζί με την έκθεση και το διάγραμμα να δημοσιευθούν στην Εφημερίδα της Κυβερνήσεως σύμφωνα με τις διατάξεις του άρθρου 13 του Ν. 1078/1980.

Χανιά, 8 Οκτωβρίου 1984

Ο Νομάρχης κ.α.α.

Ο Διευθυντής
ΓΕΩΡΓΙΟΣ ΨΑΡΟΥΛΑΚΗΣ

ΕΚΘΕΣΗ

Επιτροπής καθορισμού των ορίων του αιγιαλού.

Καθορισμός για πρώτη φορά των ορίων του αιγιαλού, παραλίας και παλαιού αιγιαλού στη θέση ΓΕΡΑΝΙ Κυδωνίας Χανίων, μπροστά στην ιδιοκτησία Α.Ε. MEDITERRANEAN INDUSTRIES.

Χανιά, σήμερα την 30.1.1984 οι υπογραφόμενοι :

1. Γεώργιος Παπαδάκης, Οικον. Έφορος Χανίων.

2. Κων/νος Στεργιάννης, πολιτικός μηχανικός, αναπληρών τον κωλυόμενο Δ/ντή Τεχνικών Υπηρεσιών Ν. Χανίων.

3. Κων/νος Δανδουλάκης, Υπολιμενάρχης Χανίων, αποτελούντες την Επιτροπή καθορισμού των ορίων του αιγιαλού κλπ. επισκεφθήκαμε την αναφερόμενη περιοχή την 29.11.1983 και

Αφού λάβαμε υπόψη.

1. Την από 4.11.1983 αίτηση εκπροσώπου της ανωτέρω Εταιρείας.

2. Το από Οκτωβρίου 1983 τοπογραφικό και υψομετρικό διάγραμμα του μηχανικού Μιχάλη Νταουντάκη, ελεγμένο για την ακρίβεια και θεωρημένο από τον Δ/ντή Τ.Υ.Ν.Χανίων την 30.1.1984.

3. Τις υποδείξεις του Γενικού Επιτελείου Ναυτικού.

4. Τις διατάξεις του Α.Ν. 2344/1940 «περί αιγιαλού και παραλίας».

5. Τις διατάξεις του άρθρου 23 του Ν. 1337/1983, σε συνδυασμό με τη διαταγή του Υπουργείου Οικονομικών αριθ. Δ. 3474/970/1983.

6. Τη μορφολογία της περιοχής που είναι πεδινή, αμμώδης, χωρίς έντονες διακυμάνσεις, σε συνδυασμό με τις καιρικές συνθήκες που επικρατούν.

7. Την αντίληψη που σχηματίσαμε για το πλάτος της ζώνης της ξηράς που βρέχεται από τη θάλασσα, αποφασίζουμε:

1. Καθορίζουμε επί του ανωτέρω τοπογραφικού διαγράμματος:

α) Την οριογραμμή του αιγιαλού με κόκκινη συνεχή πολυγωνική γραμμή 1,2,3,4,5,6,7,8 και 9.

β) Την οριογραμμή της παραλίας με κίτρινη συνεχή πολυγωνική γραμμή 1',2',3',4',5',6',7', και 9'.

Τίθεται ζώνη παραλίας 10 μ.

γ) Την οριογραμμή του παλαιού αιγιαλού με μπλέ συνεχή πολυγωνική γραμμή 1'',2'',3'',4'',5'',6'',7'', και 9''.

Οι κορυφές εξασφαλίζονται ως σημειώνεται στο διάγραμμα.

Η Επιτροπή

Γ. ΠΑΠΑΔΑΚΗΣ–Κ. ΣΤΕΡΓΙΑΝΝΗΣ–Κ. ΔΑΝΔΟΥΛΑΚΗΣ

τεχν. γραφ ΜΙΧ. Γ. ΝΤΑΟΥΝΤΑΚΗ

θεμα

ΤΟΠΟΓΡΑΦΙΚΟ ΟΙΚΟΠΕΔΟΥ ΣΤΟ ΓΕΡΑΝΙ ΚΥΔ ΧΑΝΙΩΝ ΙΔΙΟΚΤΗΣΙΑΣ MEDITERRANEAN INDUSTRIES INC ΓΕΡΑΝΙ ΑΕ

ΓΙΑ ΤΟΝ ΚΑΘΟΡΙΣΜΟ ΟΡΙΟΓΡΑΜΜΗΣ ΑΙΓΙΑΛΟΥ

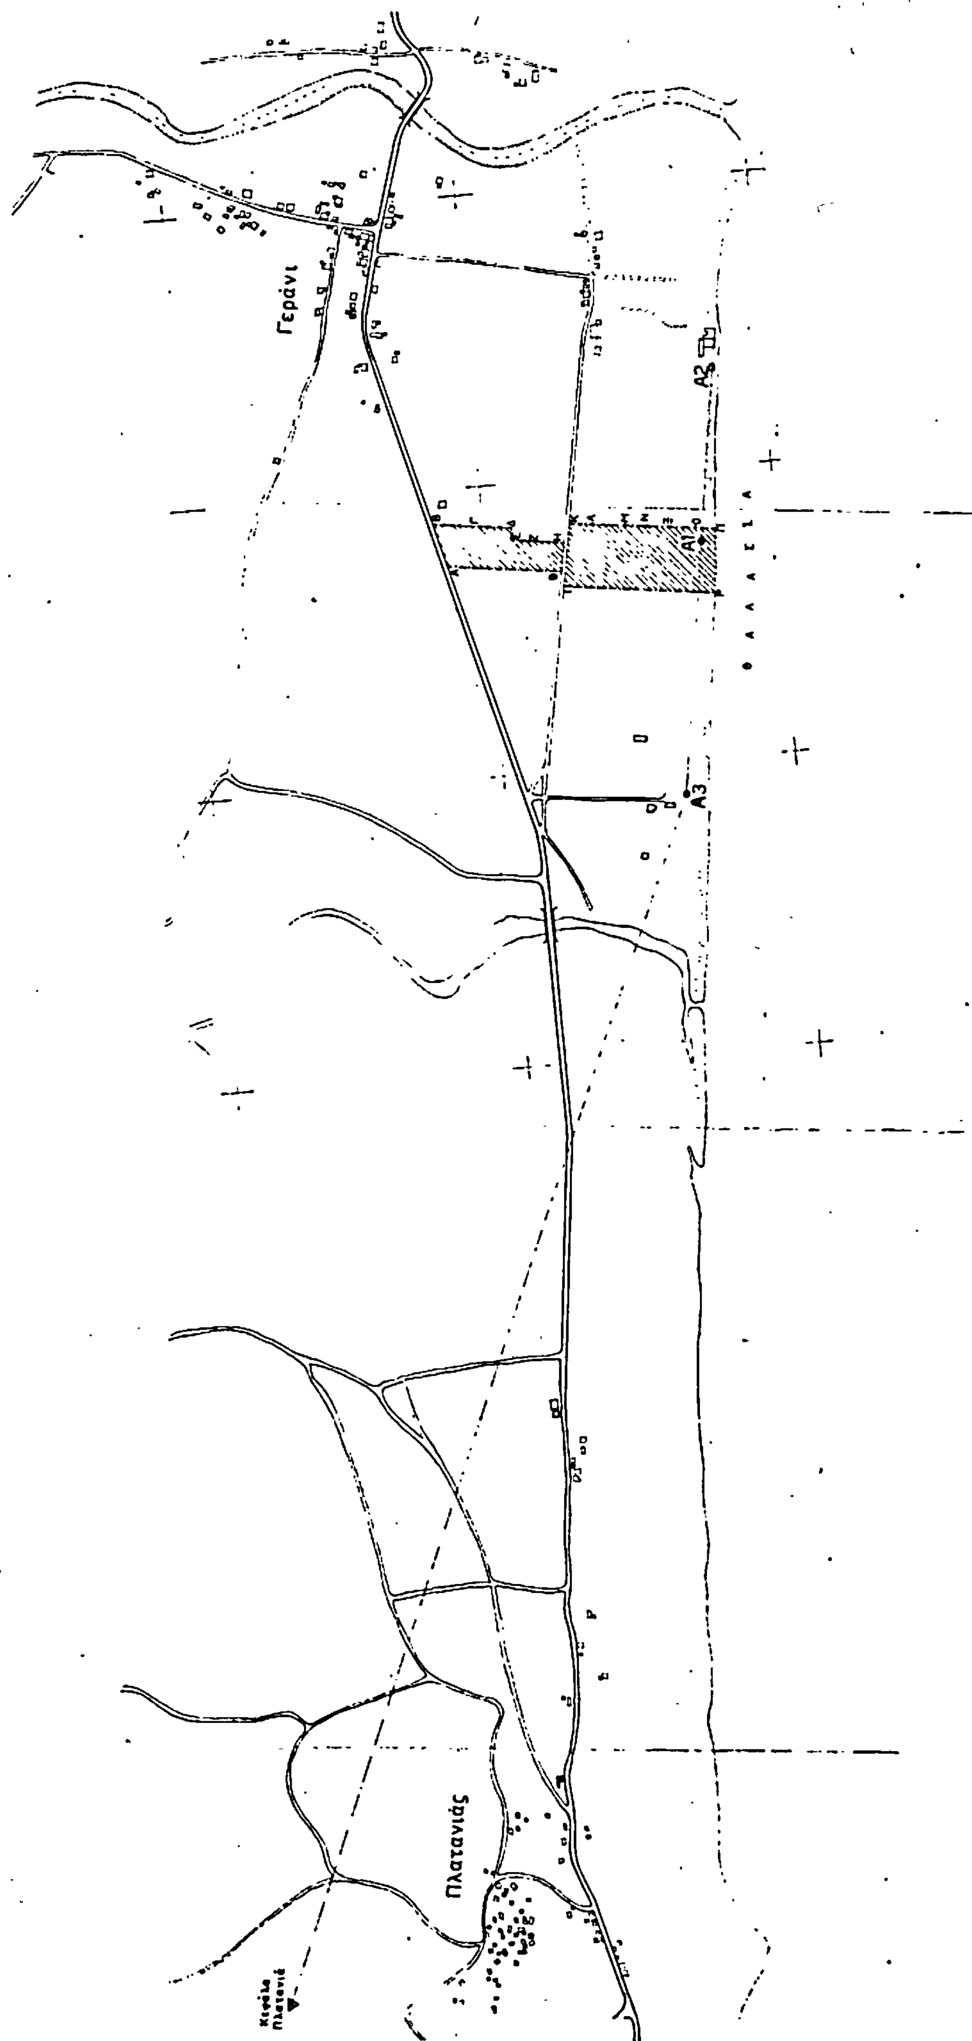
ΥΠΟΜΝΗΜΑ.

Το παρόν συνοδεύει την από 30.1.1984 έκθεση της Επιτροπής.
Οι οριογραμμές καθορίζονται για δεύτερη φορά.
Οι κορυφές των οριογραμμών εξασφαλίζονται με αποστάσεις από σταθερά σημεία.

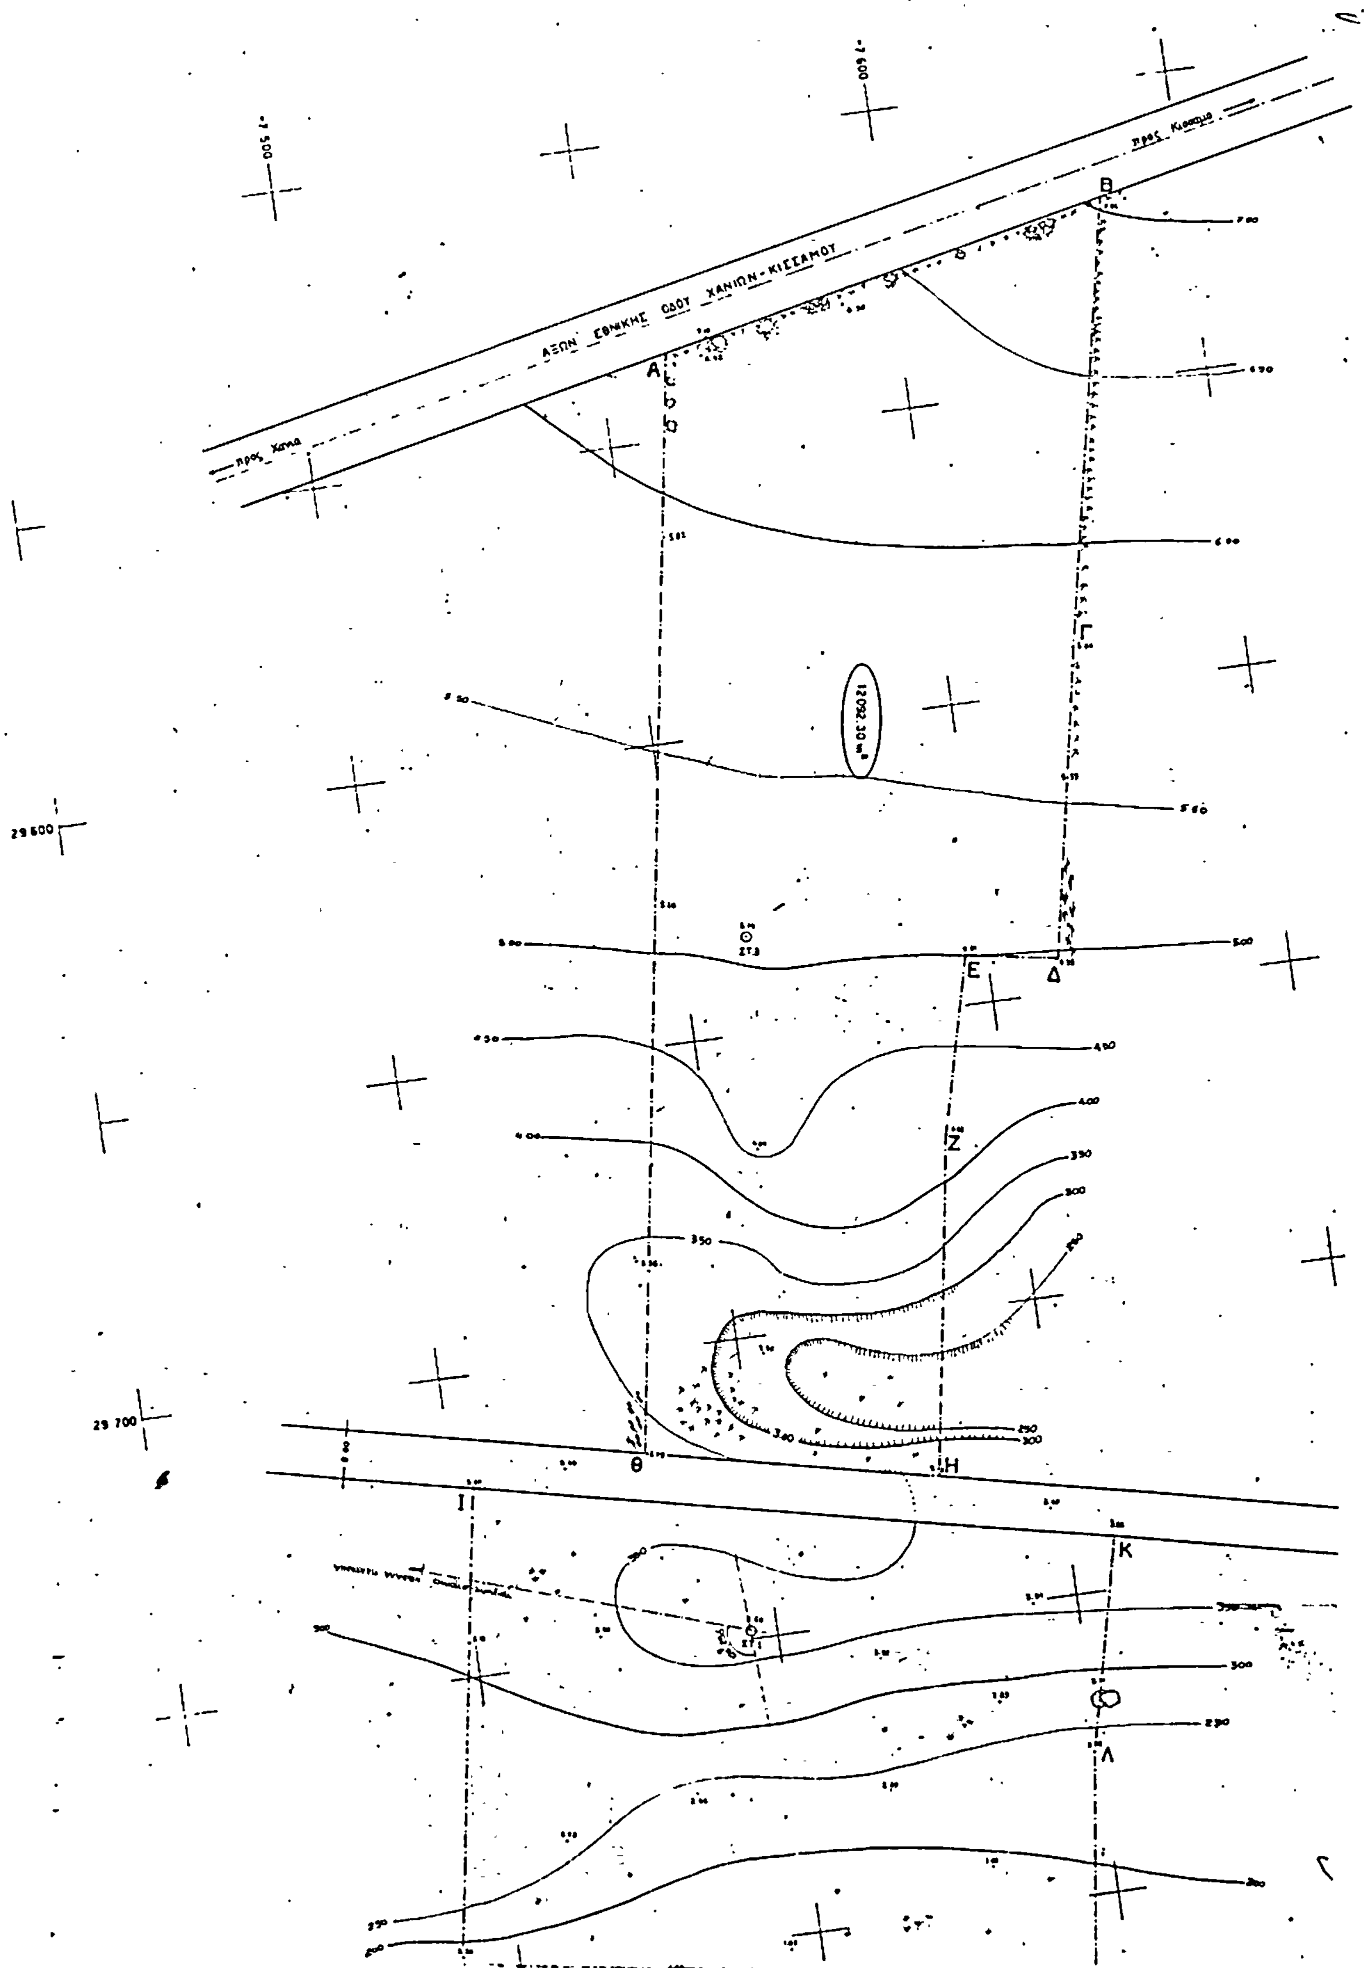
Χανιά 30.1.1984
Η ΕΠΙΤΡΟΠΗ

ΓΕΩΡΓΙΟΣ Ν. ΠΑΠΑΔΑΚΗΣ

Ο ΜΗΧΑΝΙΚΟΣ		
	ΚΛΙΜΑΞ	1:500
	ΗΜΕΡΟΜΗΝΙΑ	ΟΚΤ 83
	χ. χαρτου	φ 35°15' λ +0°15'
	———	ΑΙΓΙΑΛΟΣ
		ΠΑΡΑΛΙΑ
	———	ΠΑΛΙΟΣ ΑΙΓΙΑΛΟΣ



απόσπασμα χάρτου 1:5000


ΑΞΩΝ ΕΘΝΙΚΗΣ ΟΔΟΥ ΧΑΝΙΩΝ-ΚΙΣΣΑΜΟΥ
προς Χανιά
προς Κίσσαμο
7 500
7 600
29 600
29 700
12092,30 m²
Α
Β
Γ
Δ
Ε
Ζ
Η
Θ
Ι
Κ
Λ
350
300
250
400
450
500

εμβαδομέτρηση οικοπέδου

$$ΑΒΓ = \frac{77.00 \cdot 69.00}{2} = 2656.50\ m^2$$

$$ΑΓΕ = \frac{112.00 \cdot 39.00}{2} = 2184.00\ m^2$$

$$ΓΔΕ = \frac{55.00 \cdot 14.60}{2} = 401.50\ m^2$$

$$ΕΑΘ = \frac{184.00 \cdot 52.00}{2} = 4784.00\ m^2$$

$$ΘΖΕ = \frac{98.50 \cdot 13.60}{2} = 669.80\ m^2$$

$$ΘΗΖ = \frac{57.00 \cdot 49.00}{2} = 1396.50\ m^2$$

[illegible] 12092.30 m^2

$$ΙΚΙ' = \frac{191.50 \times 107.00}{2} = [illegible]\ m^2$$

$$ΚΙΛ = \frac{180.80 \times 20.30}{2} = [illegible]\ m^2$$

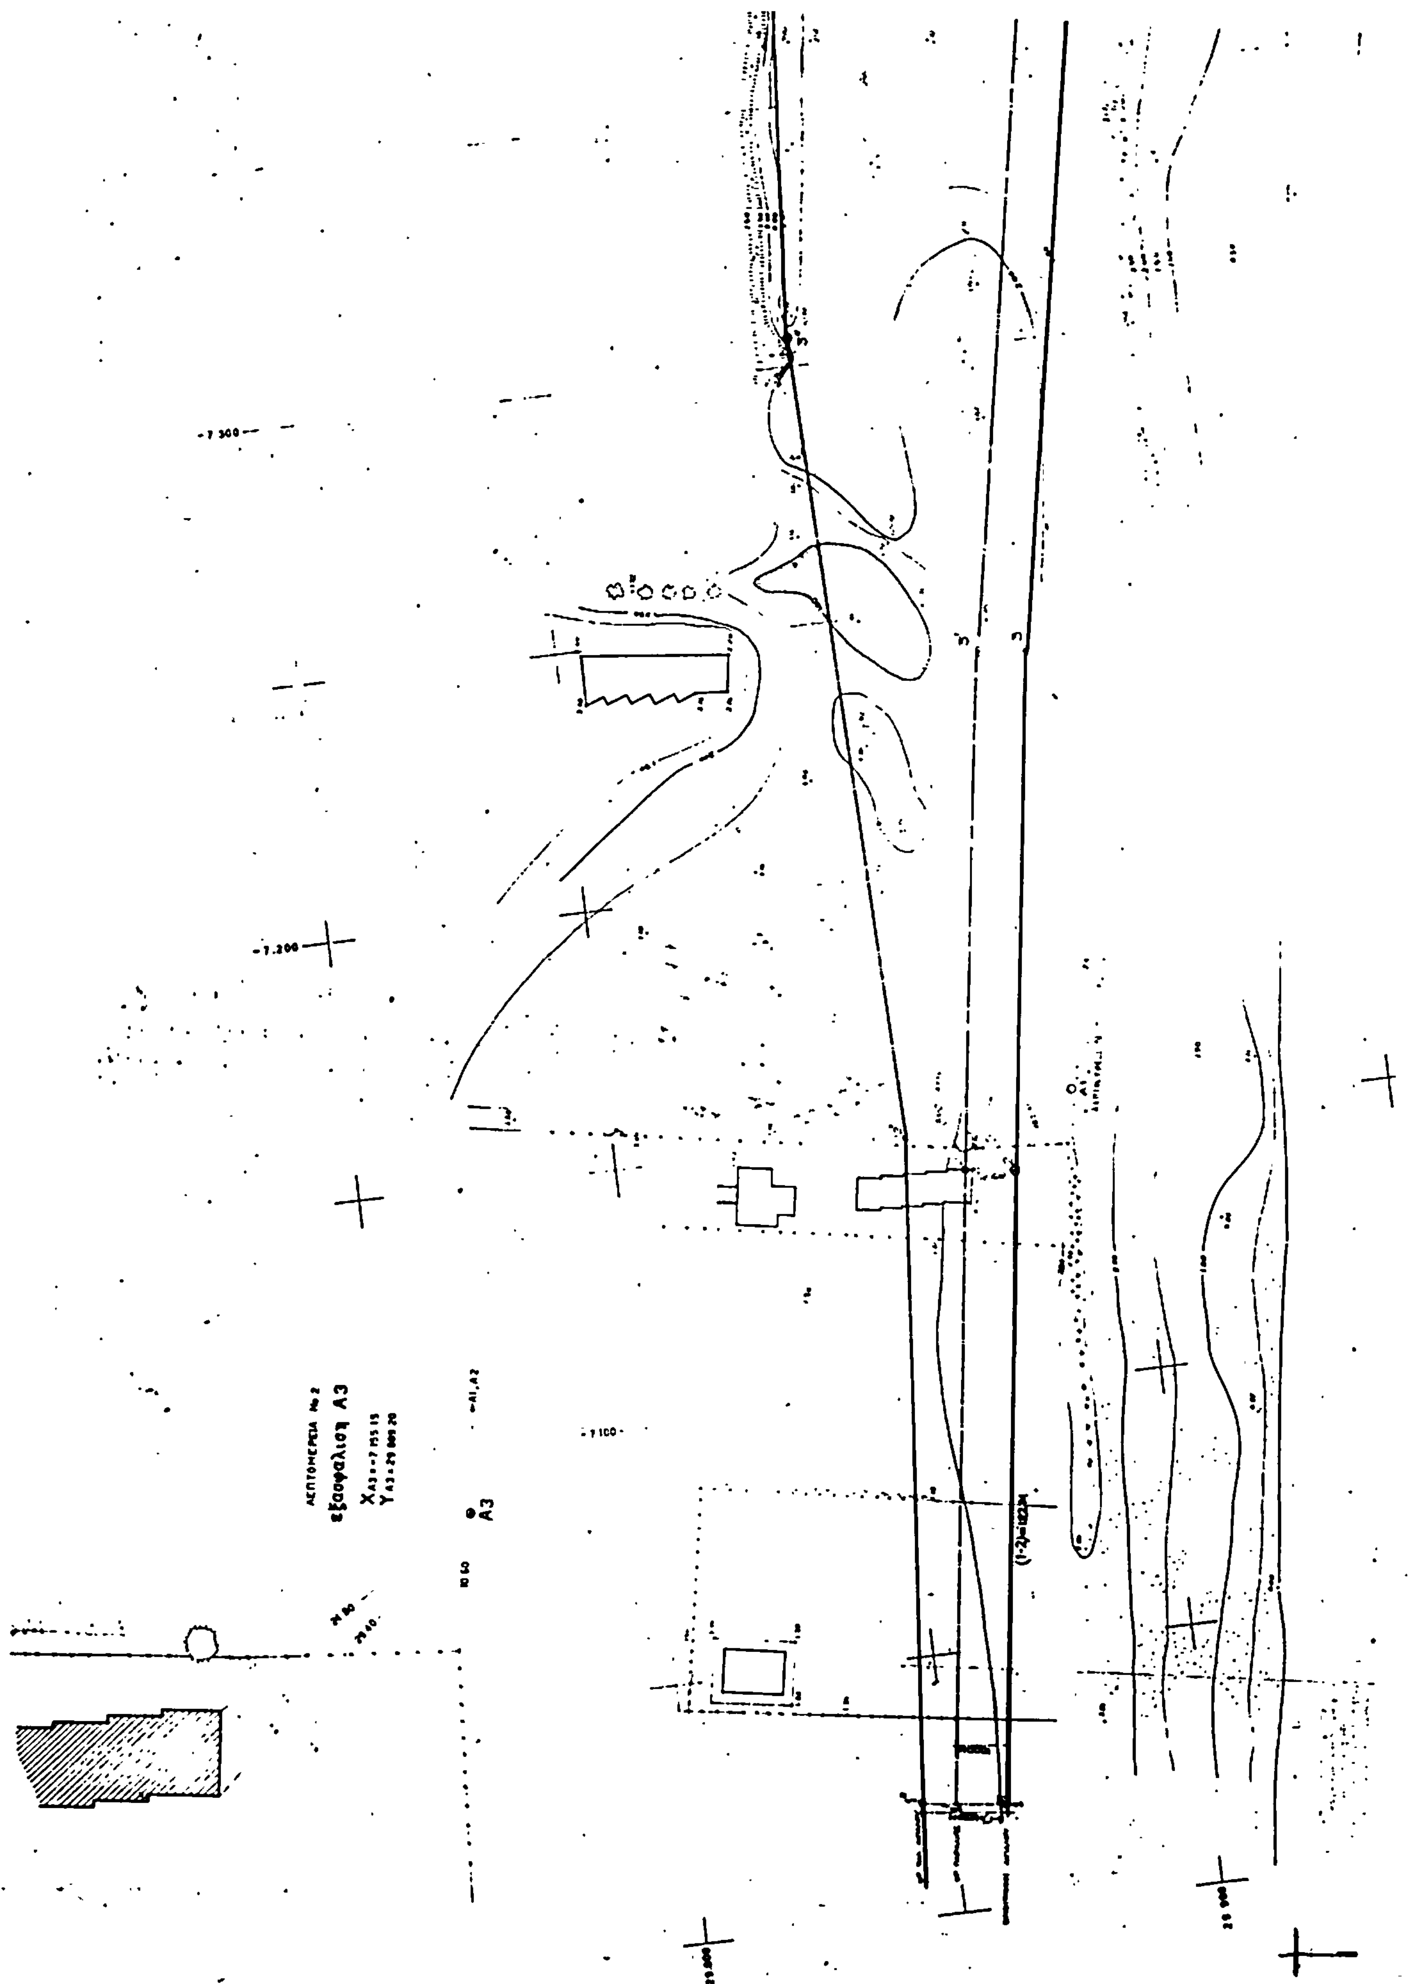
$$ΛΙΜ = \frac{152.70 \times 41.80}{2} = [illegible]\ m^2$$

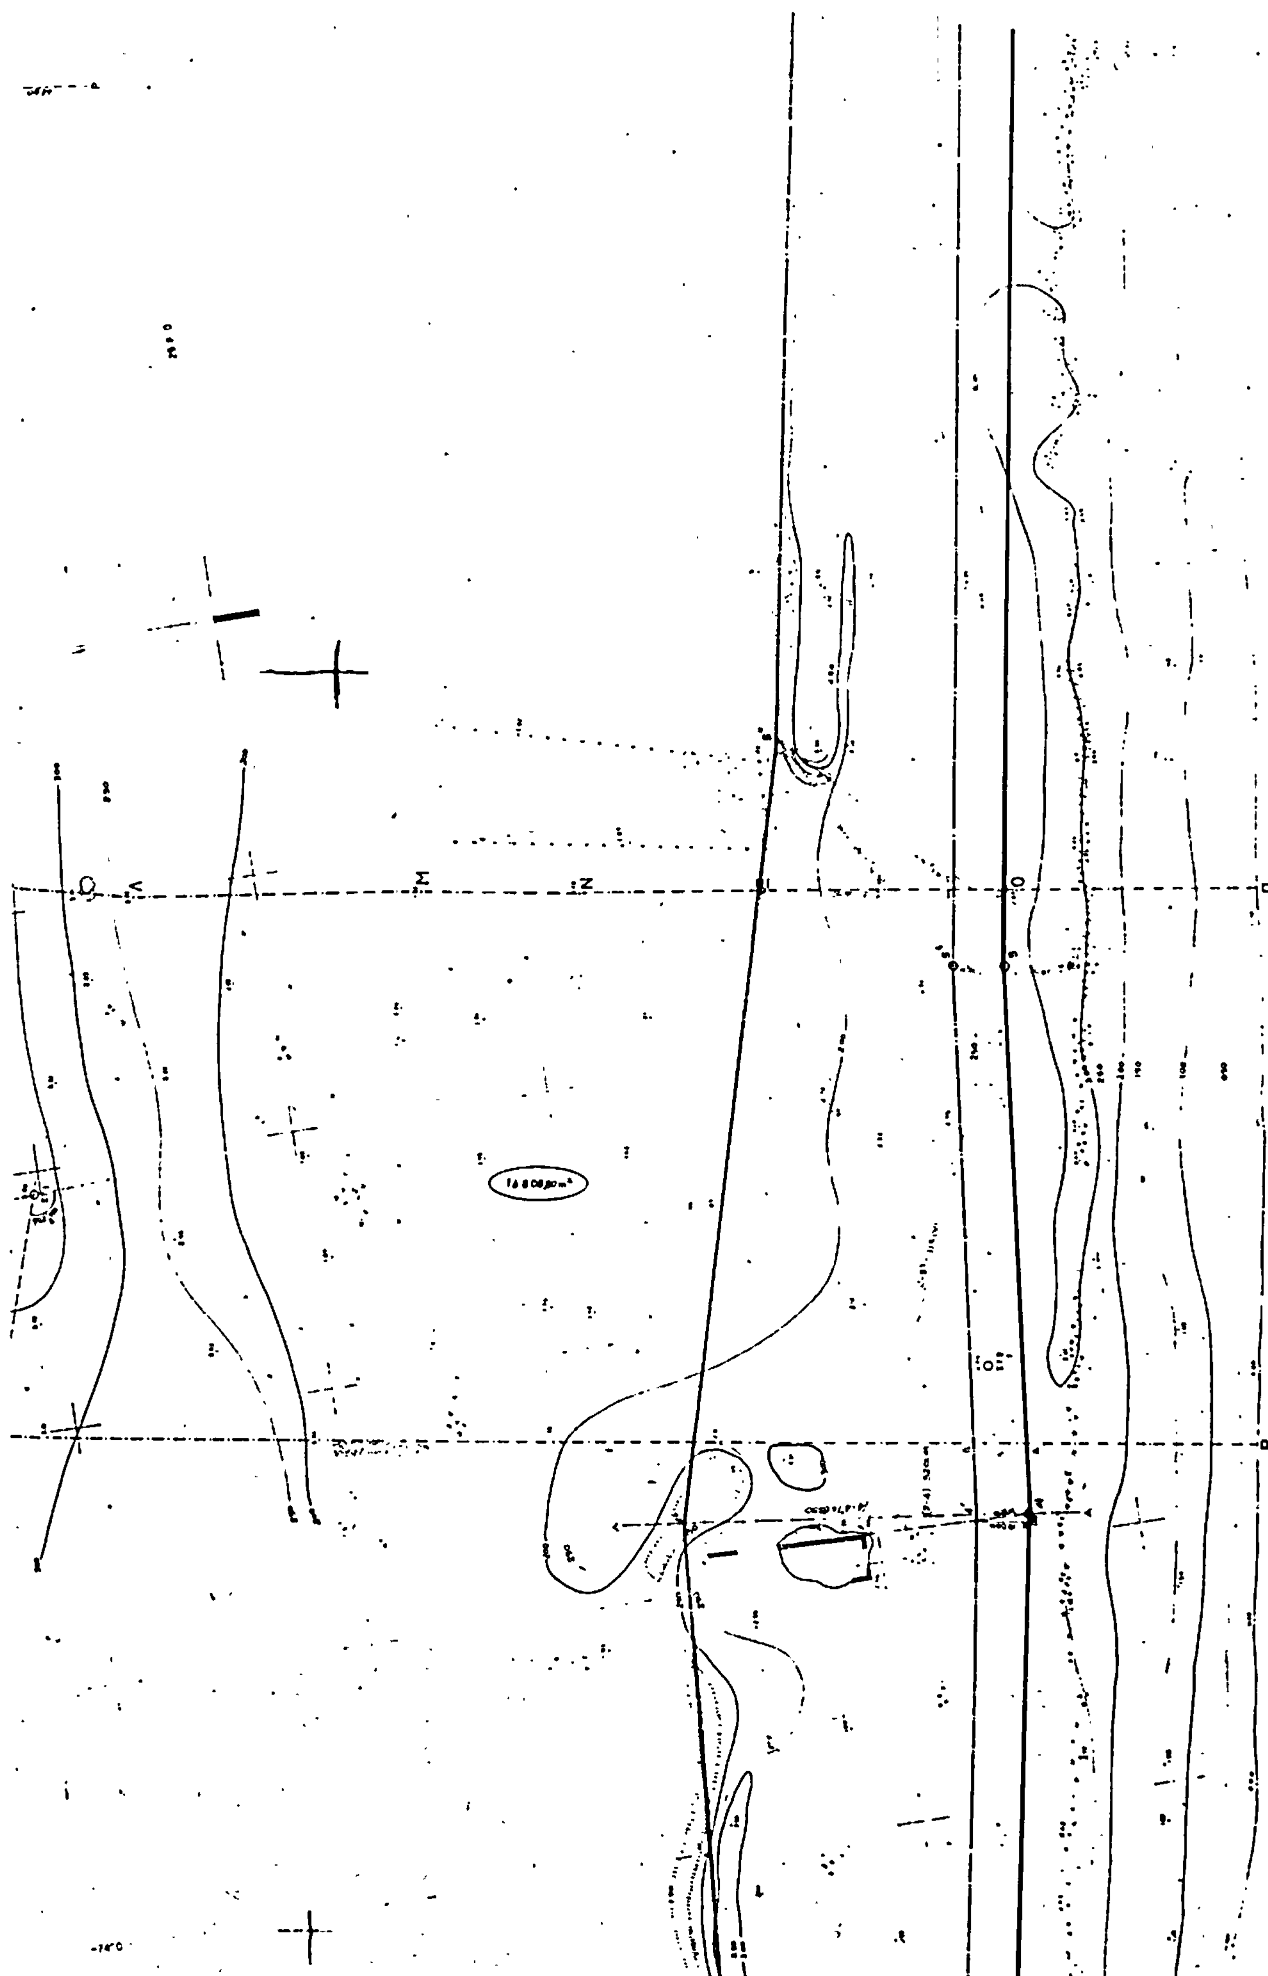
$$ΜΙΝ = \frac{120.50 \times 29.70}{2} = [illegible]\ m^2$$

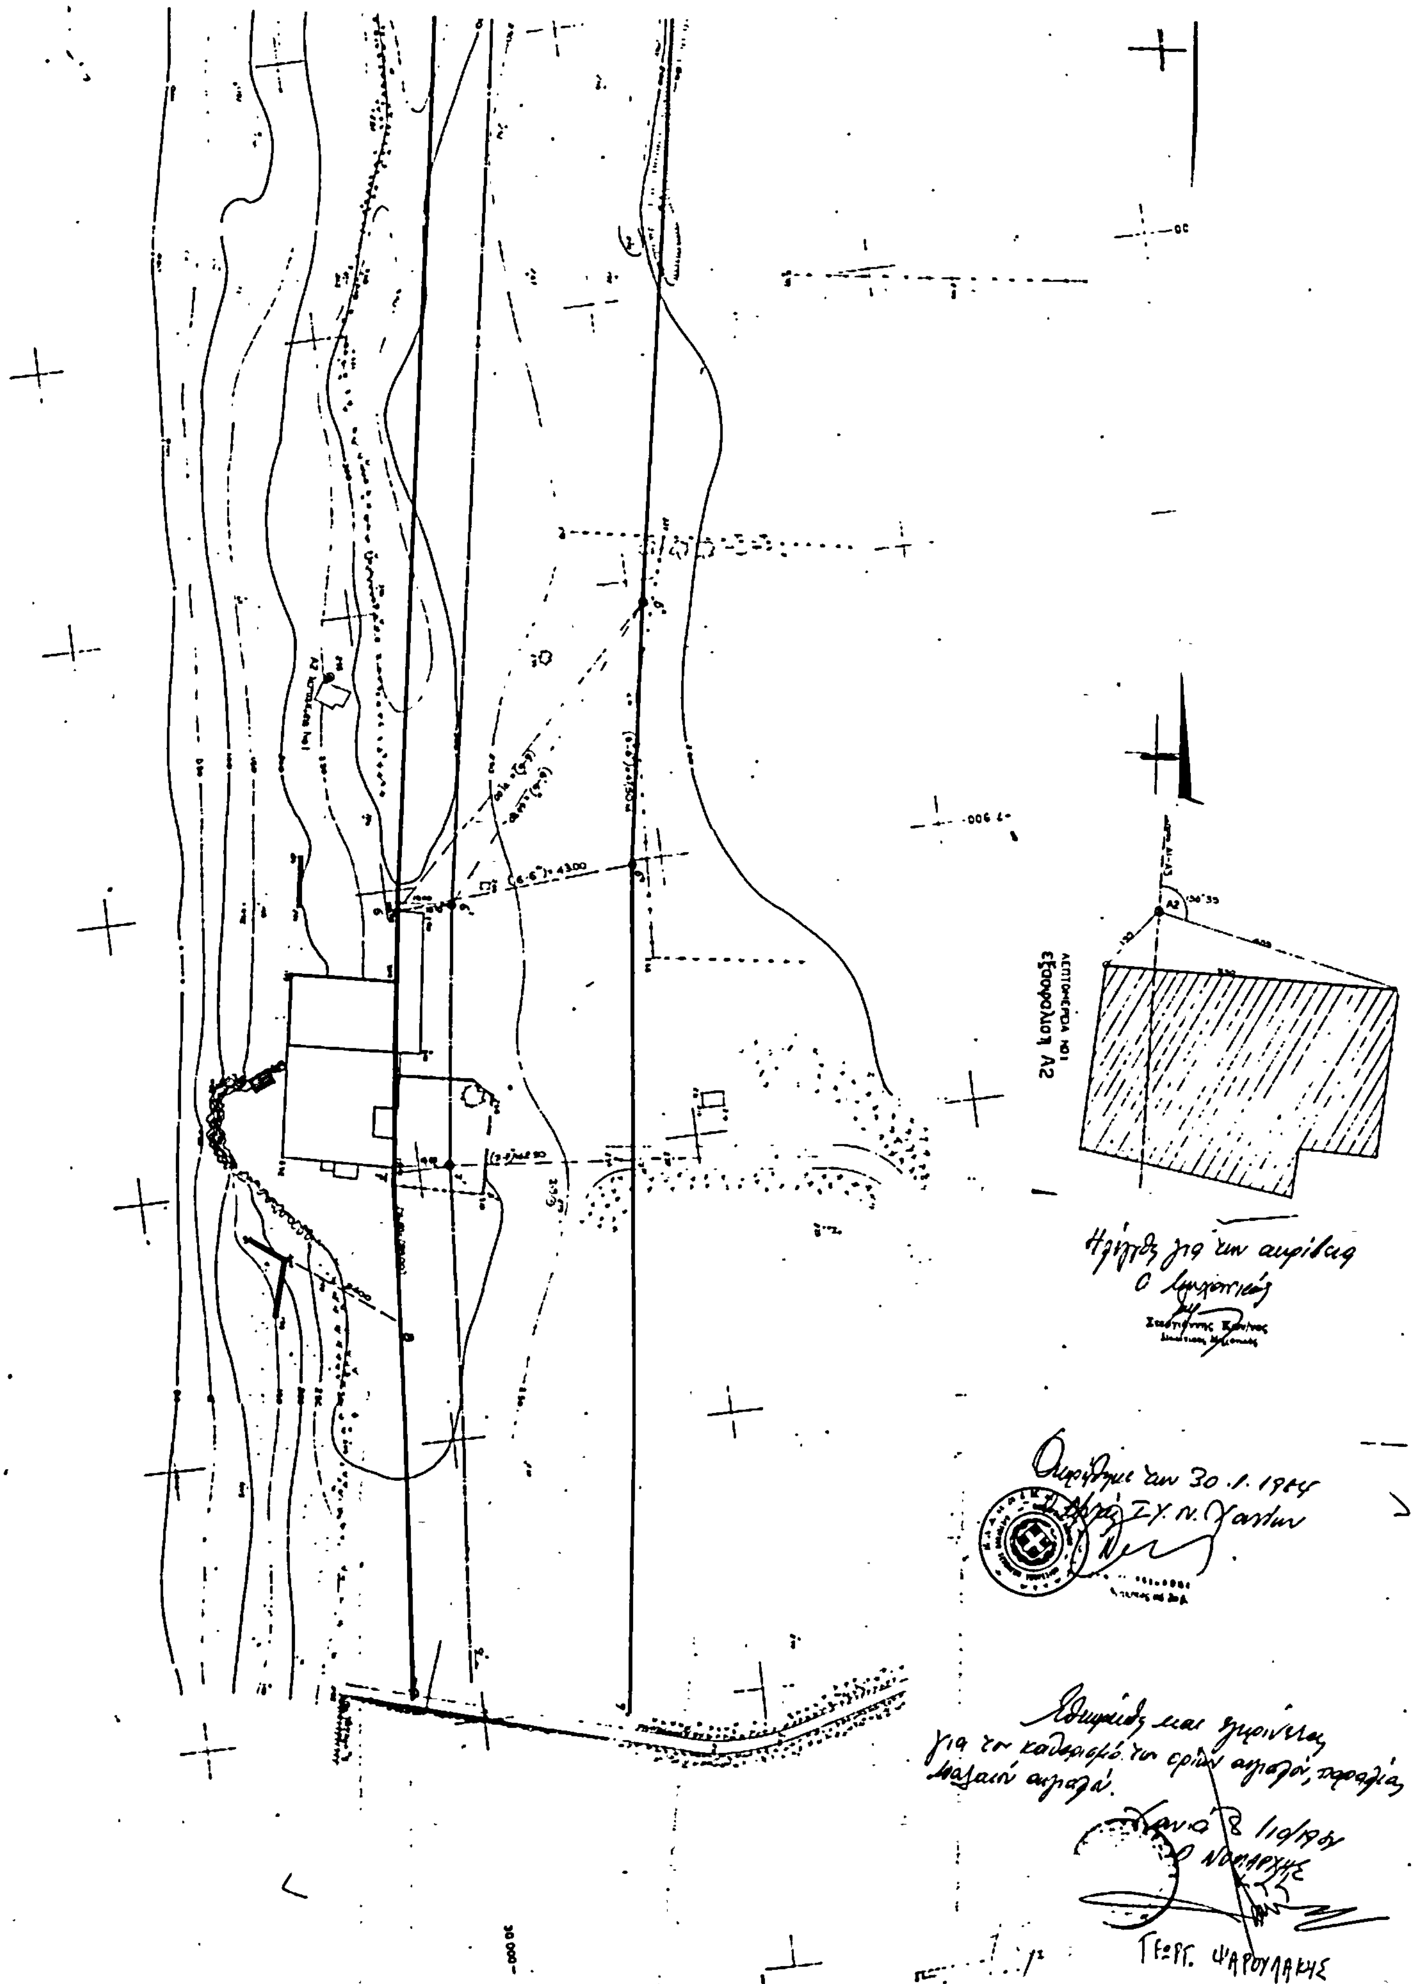
$$ΝΙΞ = \frac{109.00 \times 36.20}{2} = [illegible]\ m^2$$

[illegible] ΙΚΛΜΝΞΙ' = [illegible] m^2

εμβαδόν Ι'Ι'Κ'Κ (δρόμος) = 107.50 × 8.00 = 860.00 m^2


εξασφάλιση Α3
Α3




ΛΕΠΤΟΜΕΡΕΙΑ ΝΟ1
Εξαρφοιμα Α2
Ηλέγχθη για την ακρίβεια
Ο Μηχανικός
Θεωρήθηκε την 30.1.1984
Εθεωρήθη και εγκρίνεται
για τον καθορισμό των ορίων αιγιαλού, παραλίας και
παλαιού αιγιαλού.
Χανιά 8/11/1984
Ο ΝΟΜΑΡΧΗΣ
ΓΕΩΡΓ. ΨΑΡΟΥΛΑΚΗΣ